
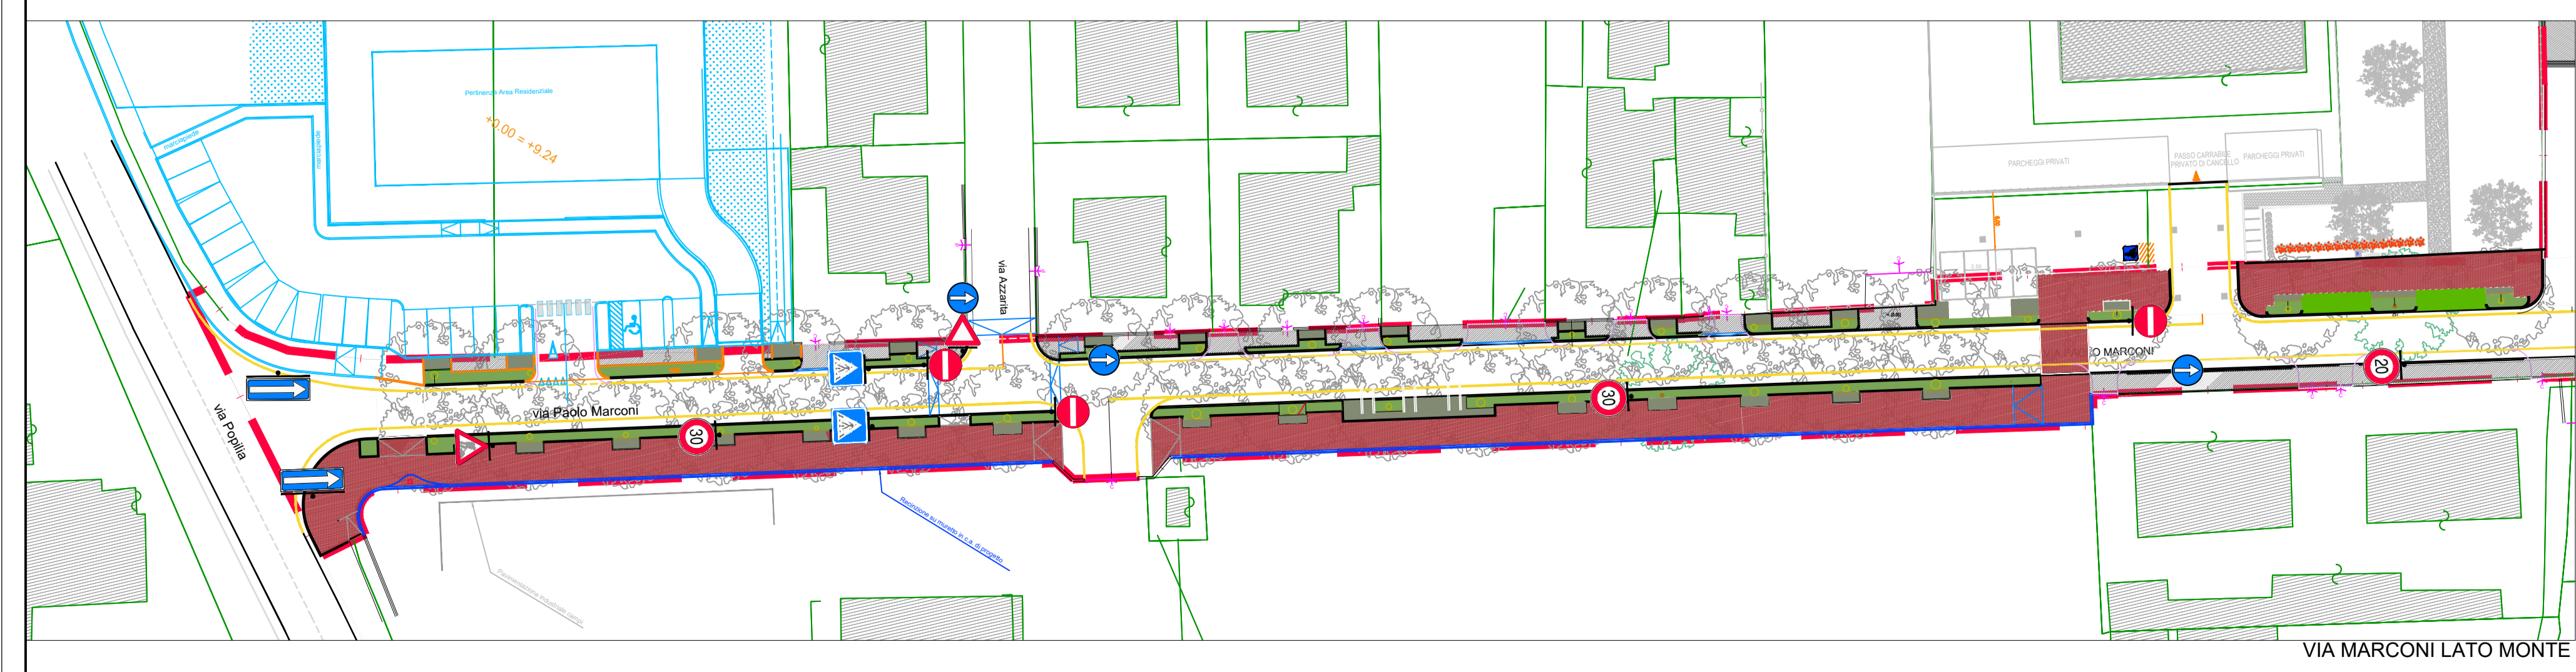


LEGENDA	
ALBERI ESISTENTI	ALBERI DI NUOVO IMPIANTO
Platano comune (I° Grand.)	Pioppo cipressino (III° Grand.)
Platano orientale (I° Grand.)	Prunus pissardi nigra (III° Grand.)
Pioppo nero (III° Grand.)	Acero platanoides (I° Grand.)
Albero del paradiso (III° Grand.)	Platano comune (I° Grand.)

LEGENDA	
	Percorso promiscuo pedonale e ciclabile bidirezionale in asfalto
	Percorso pedonale in asfalto
	Aiuole a verde
	Pavimentazione in cls tipo grigliato inerbito
	Calcestruzzo drenante

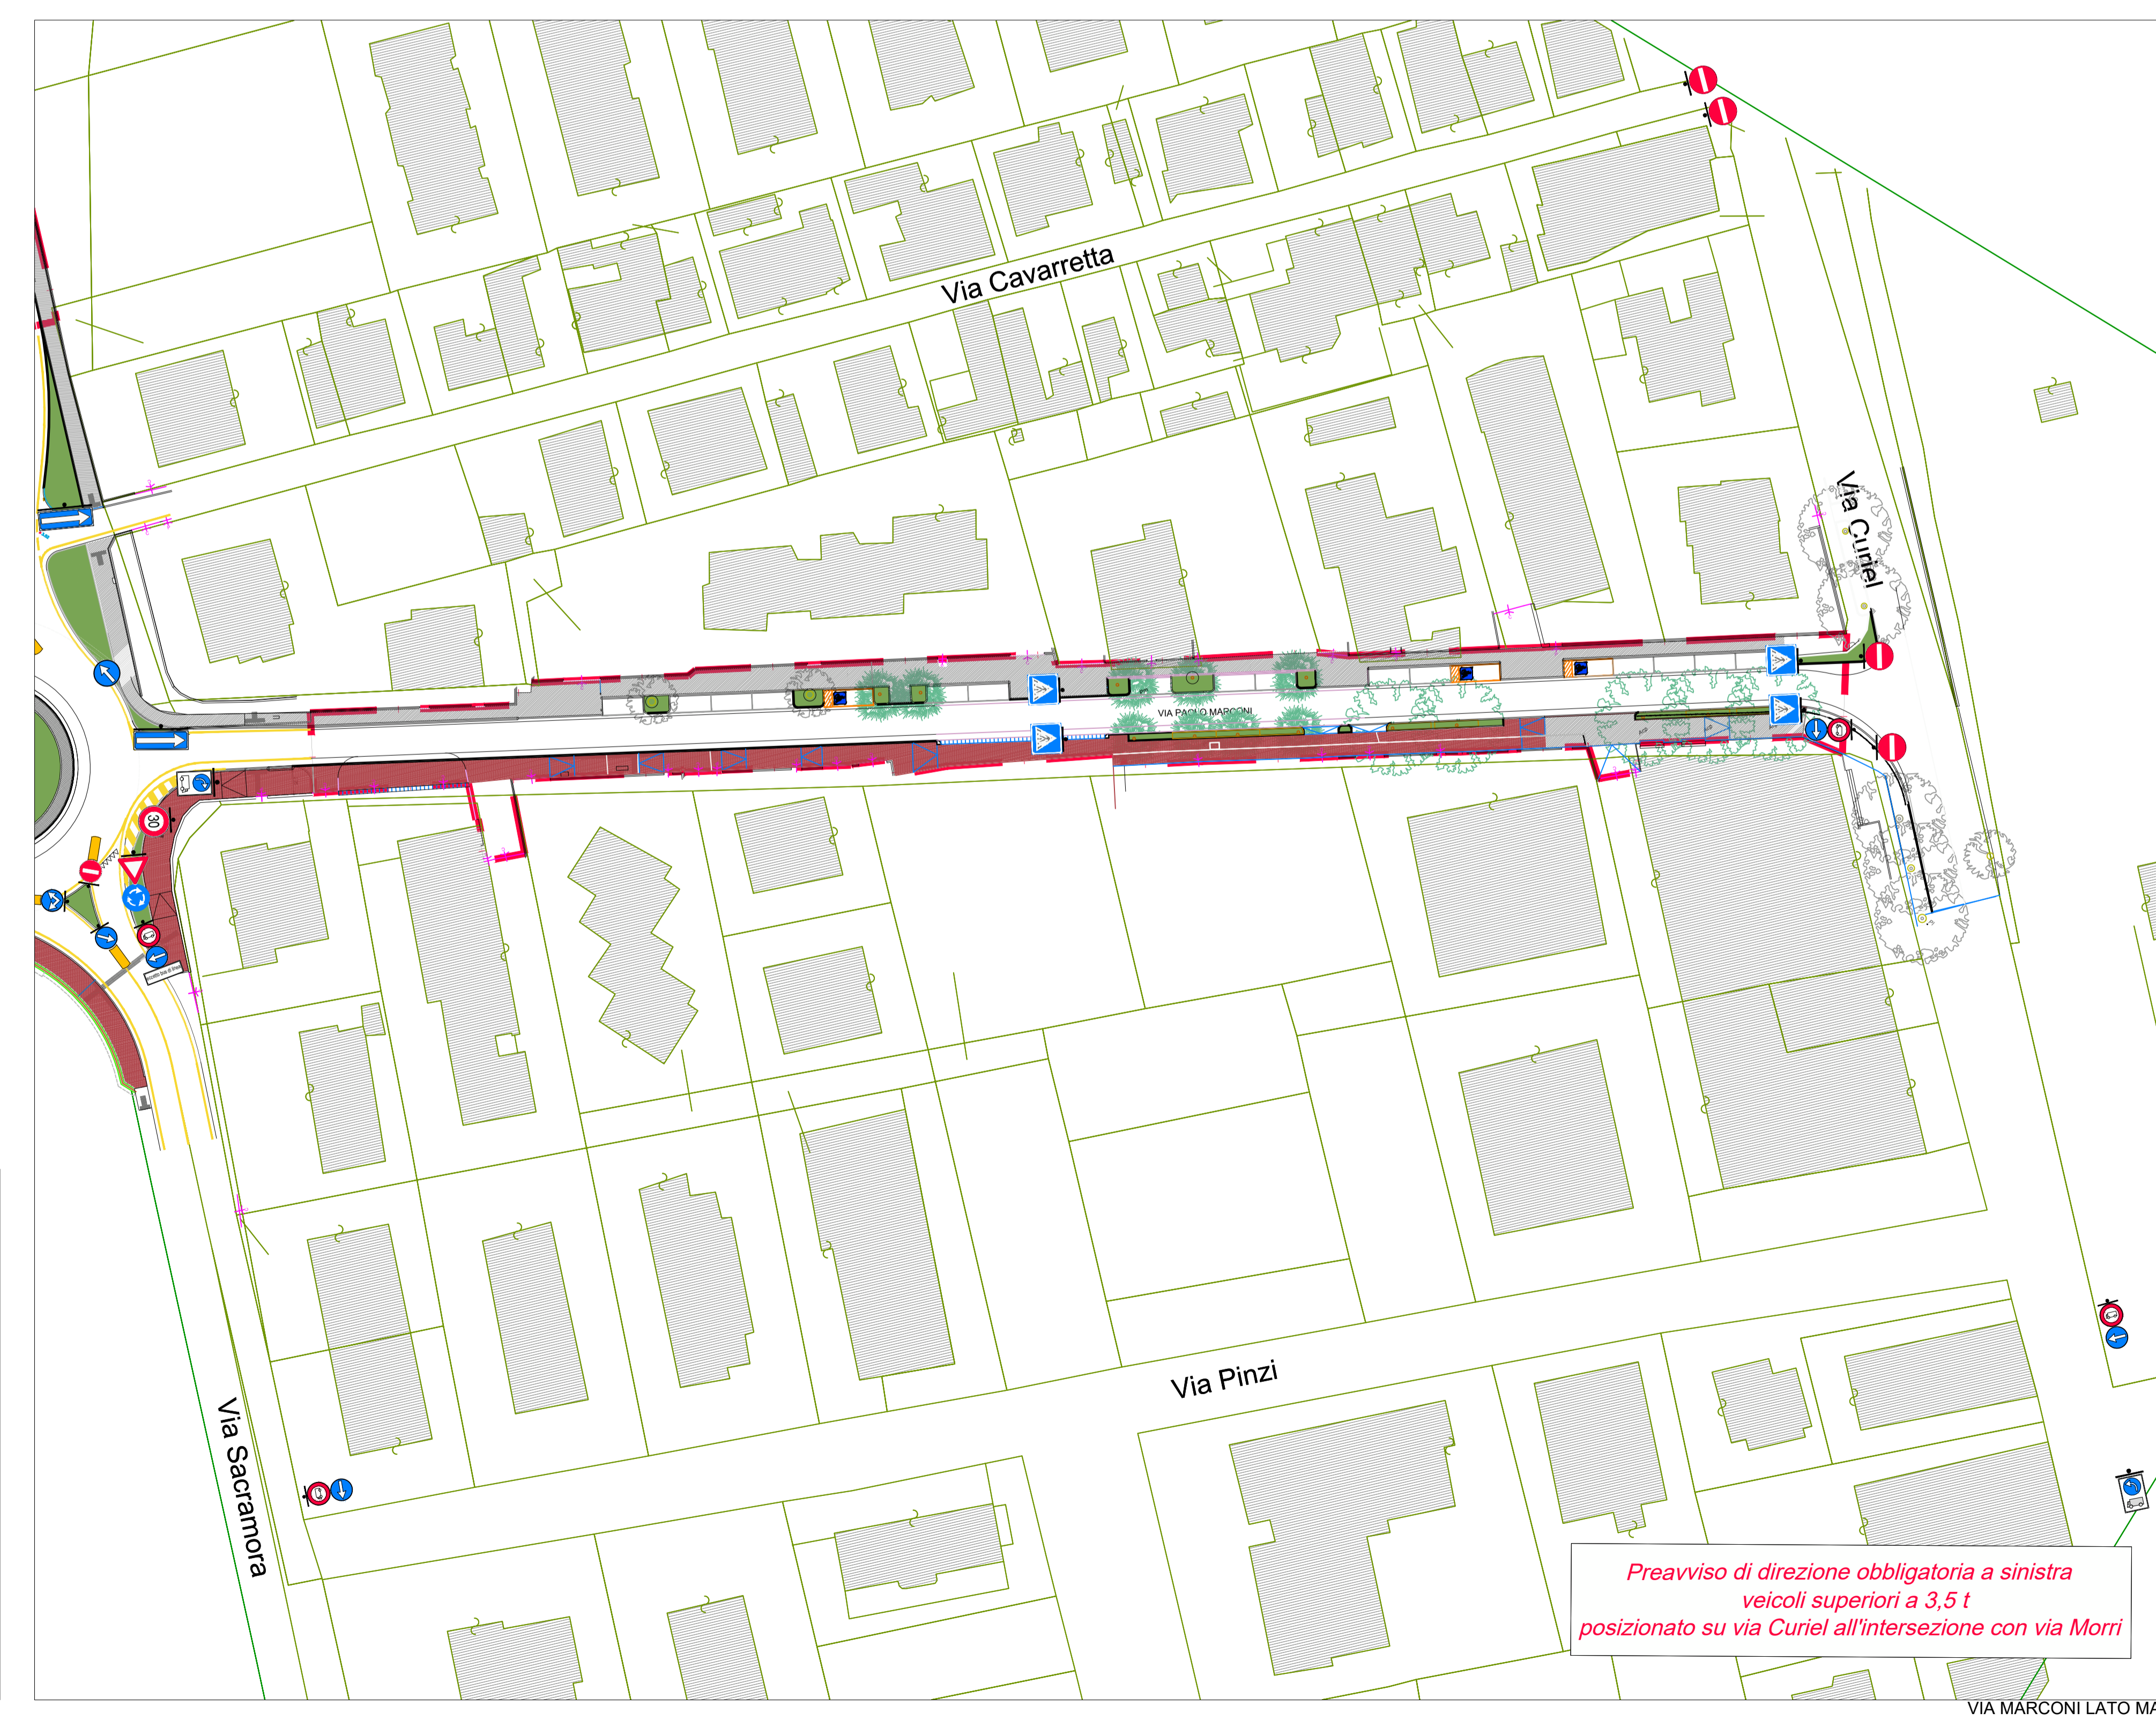

Preavviso di direzione obbligatoria a sinistra
veicoli superiori a 3,5 t
posizionato su via Curiel all'intersezione con via Morri

Residence Viserba S.r.l.
Viale Venezia n. 53 - 61121 PESARO
P.IVA e C.F.: 0152846043

**OPERE DI URBANIZZAZIONE PRIMARIA, SECONDARIA e SUPERSTANDARD
INQUADRAMENTO GENERALE**
"Ex Corderie" di Viserba (RIMINI) - Scheda 4.3a di P.R.G.
(P.U.A. Approvato con Delibera C.C. n. 17 del 10/02/2011)

PROGETTO DEFINITIVO - ESECUTIVO
OPERE STRADALI

VIABILITA'	Enti
SEGNALERICA ORIZZONTALE E VERTICALE PROVVISORIA VIA MARCONI - DA VIA POPILIA A VIA CURIEL PLANIMETRIA DI PROGETTO	La Proprietà Residence Viserba S.r.l.

Società di Ingegneria
STUDIO TI S.r.l.
Ingegneria & Architettura
Via... n. 128 - 47021 Pesaro (PS)
Tel. +39 071 5281171 - Fax +39 071 5281172
www.studio-ti.com

Responsabile Coordinamento Generale di Progetto
Arch. Pina Zava

Settore Architettura Arch. Pina Zava Ing. Marco Galassi Ing. Andrea Pini Ing. Enrico Rossi Ing. Luca Rinaldi Ing. Lorenzo Pugliese	Settore Opere Stradali Ing. Vito Barbone Ing. Marco Galassi Ing. Enrico Rossi Ing. Andrea Pini Ing. Luca Rinaldi Ing. Lorenzo Pugliese	Settore Impianti Meccanici Ing. Vito Barbone Ing. Marco Galassi Ing. Enrico Rossi Ing. Andrea Pini Ing. Luca Rinaldi Ing. Lorenzo Pugliese	Settore Impianti Elettrici Ing. Vito Barbone Ing. Marco Galassi Ing. Enrico Rossi Ing. Andrea Pini Ing. Luca Rinaldi Ing. Lorenzo Pugliese	Responsabile Progetto Opere Stradali Ing. Vito Barbone
--	--	--	--	---

Elaborato: **DL T 004**
Scala: 1:500
Data: 2011-02-04